


Типовая схема подключения контроллеров СОС

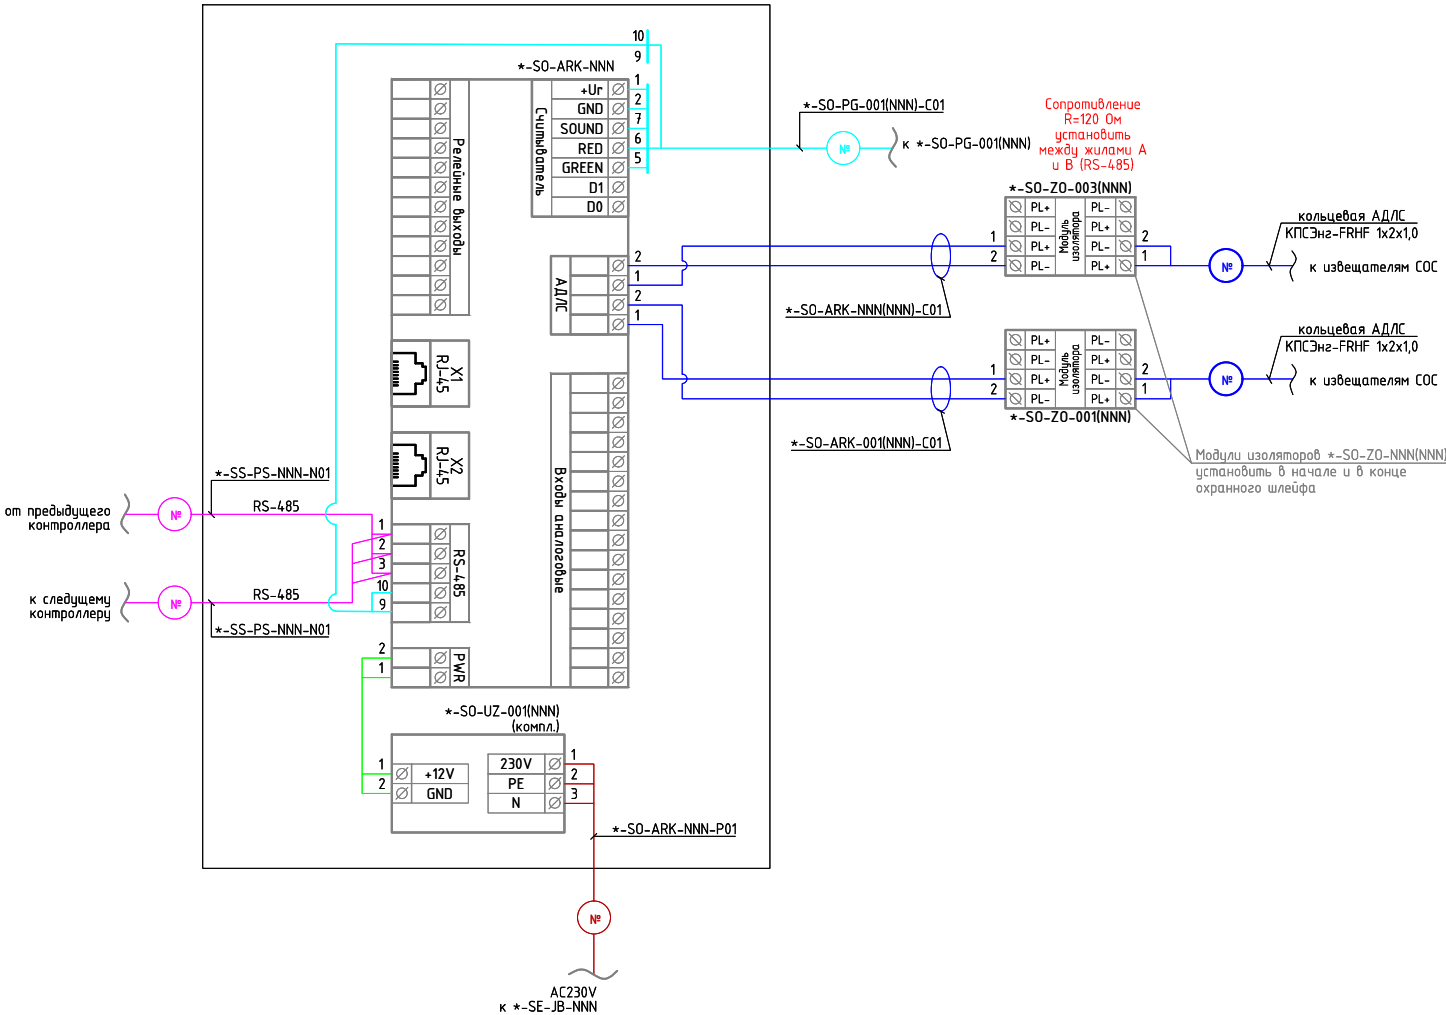

Условные графические обозначения кабельных линий и проходок

- линия связи RS-485 КПСЭнг-FRHF 2х2х1,0;
- линия передачи данных U/UTP Cat5e 4х2х0,51 нз(А)-HF;
- шлейф охранный КПСЭнг-FRHF 1х2х1,0;
- линия электропитания AC230V ППГнг(А)-HF 3х2,5;

Схема подключения извещателя охранного оптико-электронного объемного адресного, извещателя охранного оптико-электронного поверхностного адресного, извещателя охранного звукового поверхностного адресного

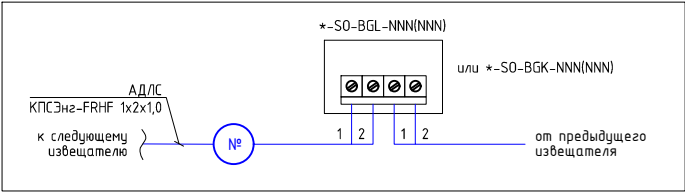


Схема подключения модуля изолятора



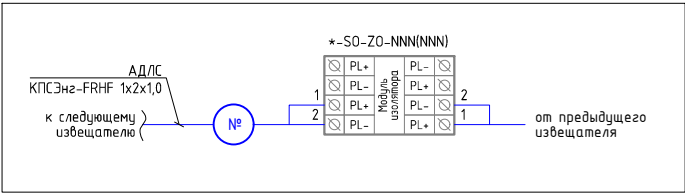


Схема подключения расширителя шлейфов сигнализации АЕ

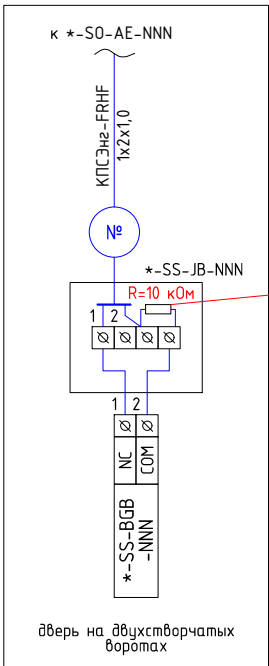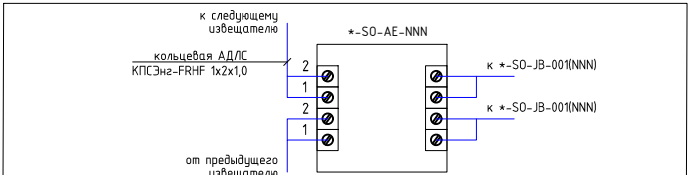

Ставится только при подключении СМК к расширителю шлейфов АЕ