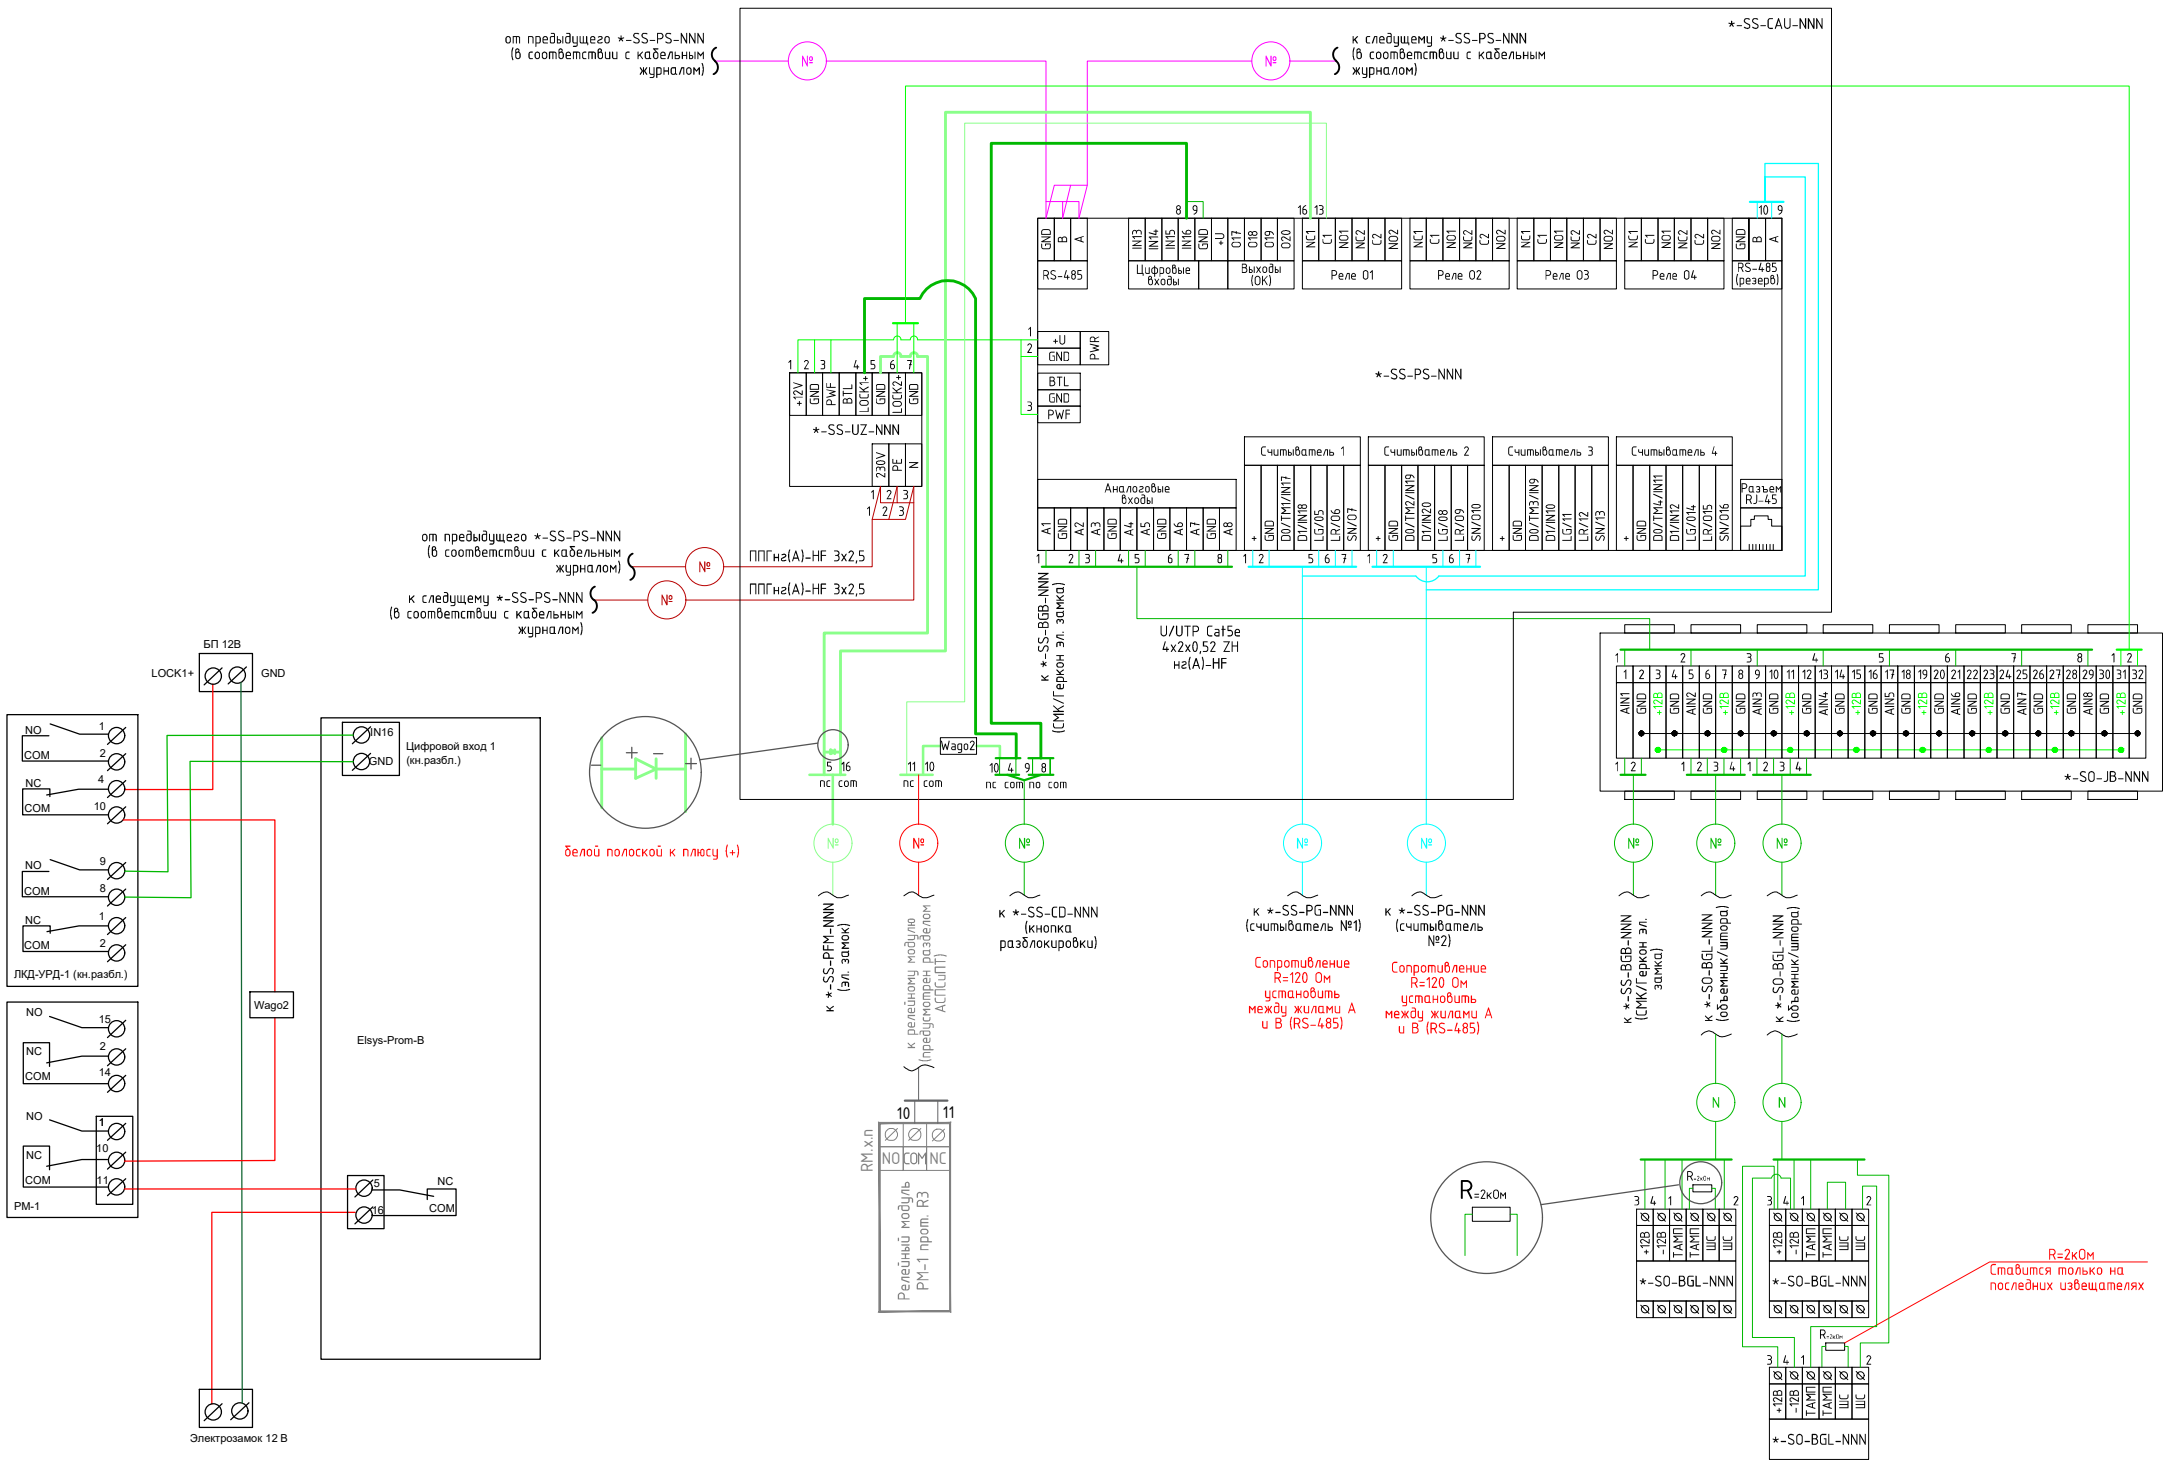Схема с разрывом одного эл. замка через РМ-1